


LATO INGRESSO ESPOSITORI - "COMET"

1 2

LATO AUTOSTRADA

PARCHEGGIO VISITATORI

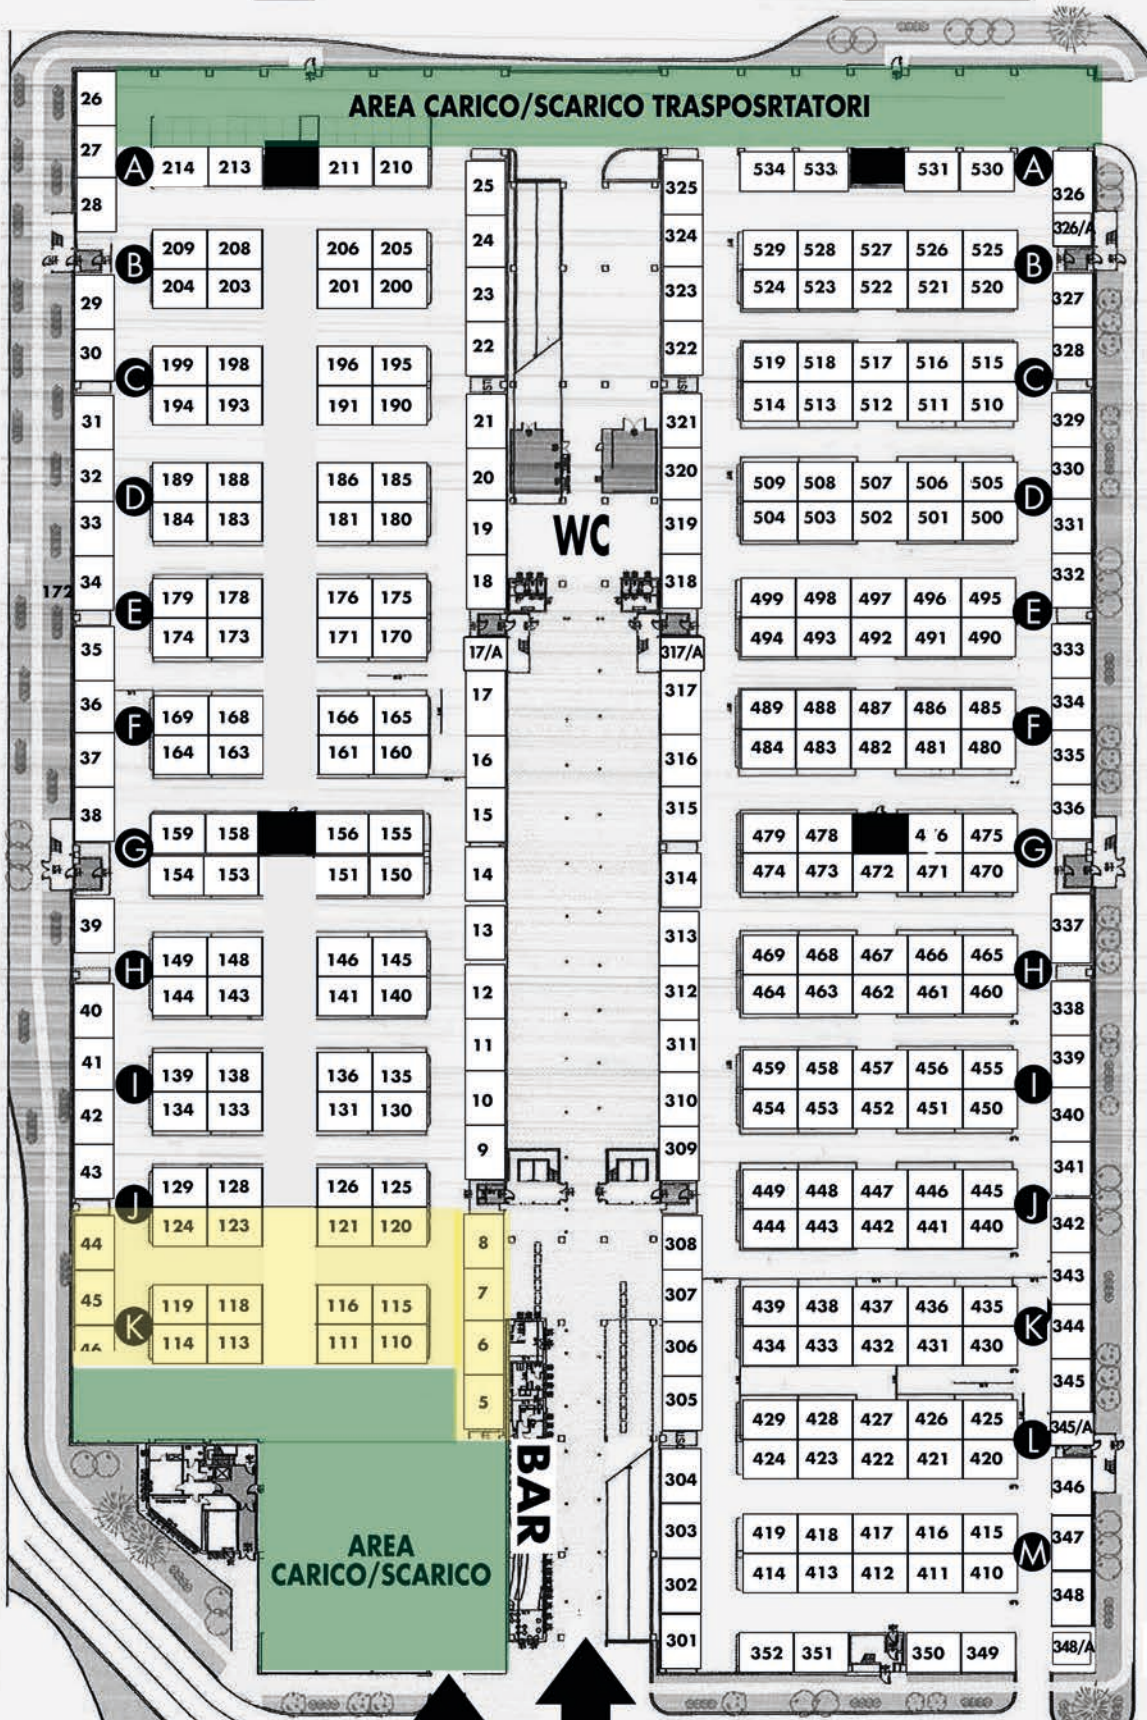

INGRESSO AUTOMEZZI

INGRESSO VISITATORI LATO "FIERA BOLOGNA"